

**Карта градостроительного зонирования части территории
муниципального образования Рожне-Логовской сельсовет
Ребрихинского района Алтайского края (с. Рожнев Лог)
Масштаб 1:5000**

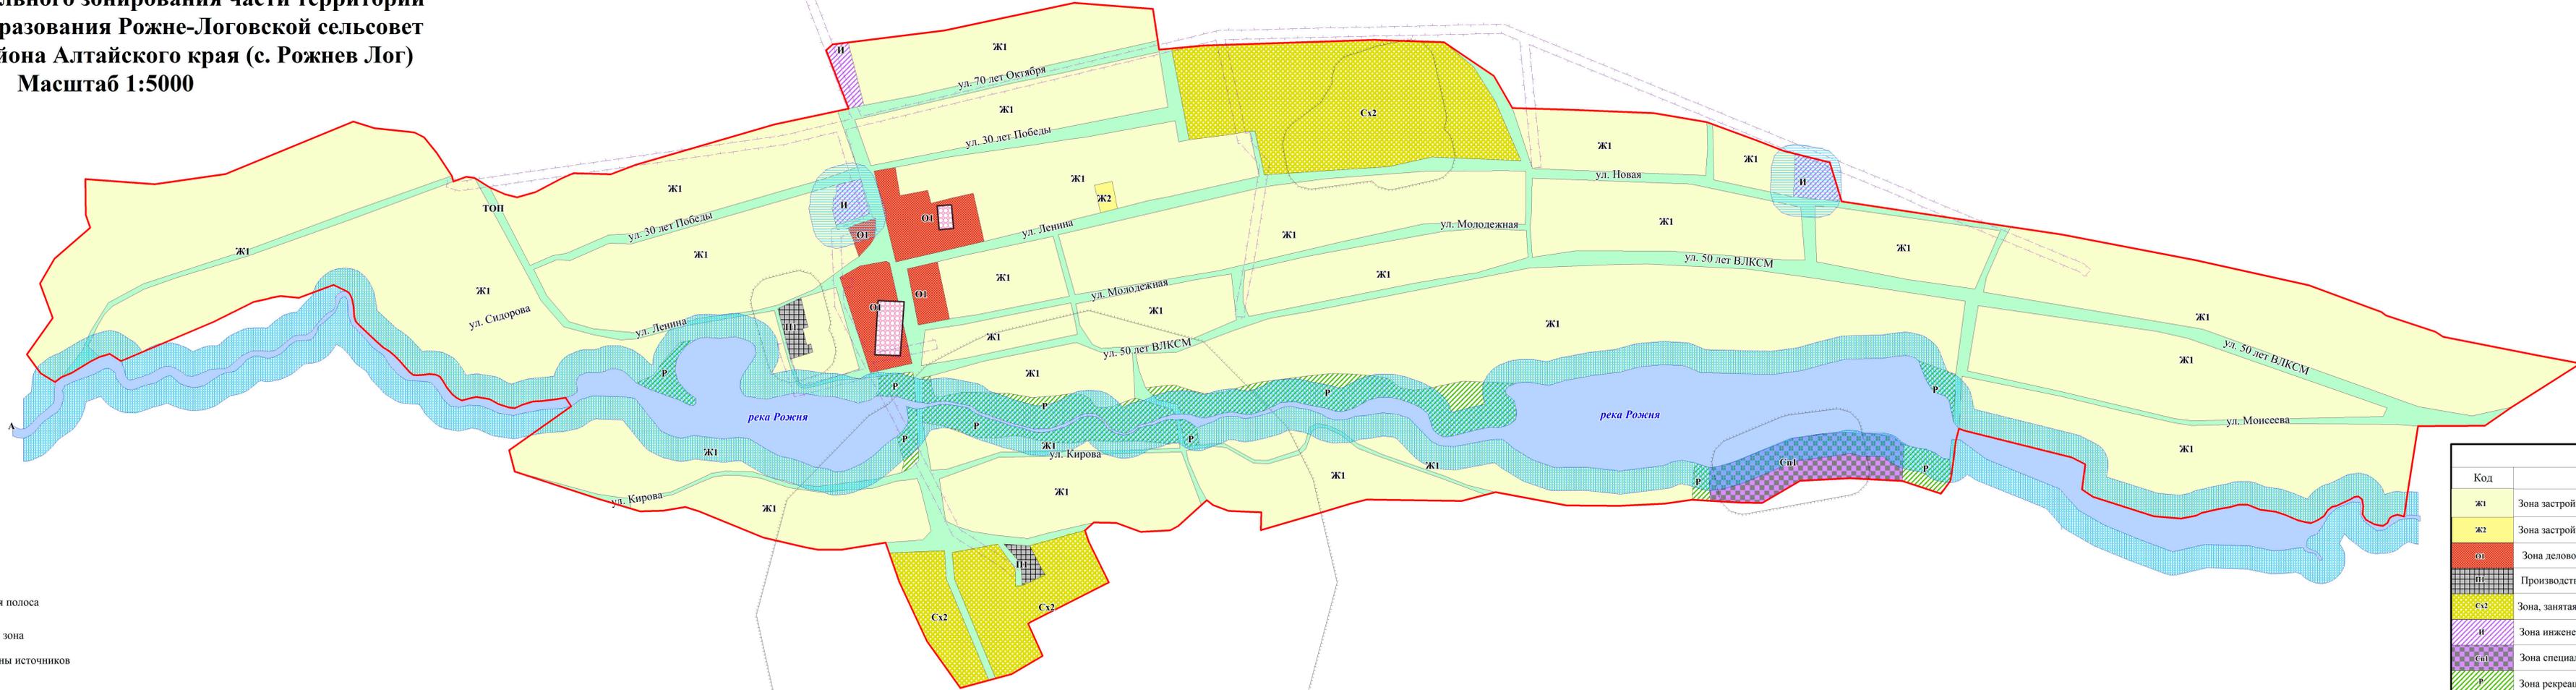
Границы :
 населенного пункта
 территориальных зон

Границы зон с особыми условиями
использования территории:

-  Водоохранная зона
-  Прибрежная защитная полоса
-  Санитарно - защитная зона
-  Зона санитарной охраны источников водоснабжения
-  Охранная зона линии электропередач

Зоны с особыми условиями использования территории:


-  Территория объектов культурного наследия






Территориальные зоны	
Код	Наименование
ж1	Зона застройки индивидуальными жилыми домами
ж2	Зона застройки малоэтажными жилыми домами
о1	Зона делового, общественного и коммерческого назначения
п	Производственная зона
сх2	Зона, занятая объектами сельскохозяйственного назначения
и	Зона инженерной инфраструктуры
сп1	Зона специального назначения, связанная с захоронениями
р	Зона рекреационного назначения
а	Зона акваторий *
топ	Зона иного назначения, в соответствии с местными условиями (территория общего пользования) *

* Территории, на которые действия градостроительных регламентов не распространяются, либо действия градостроительных регламентов не устанавливаются

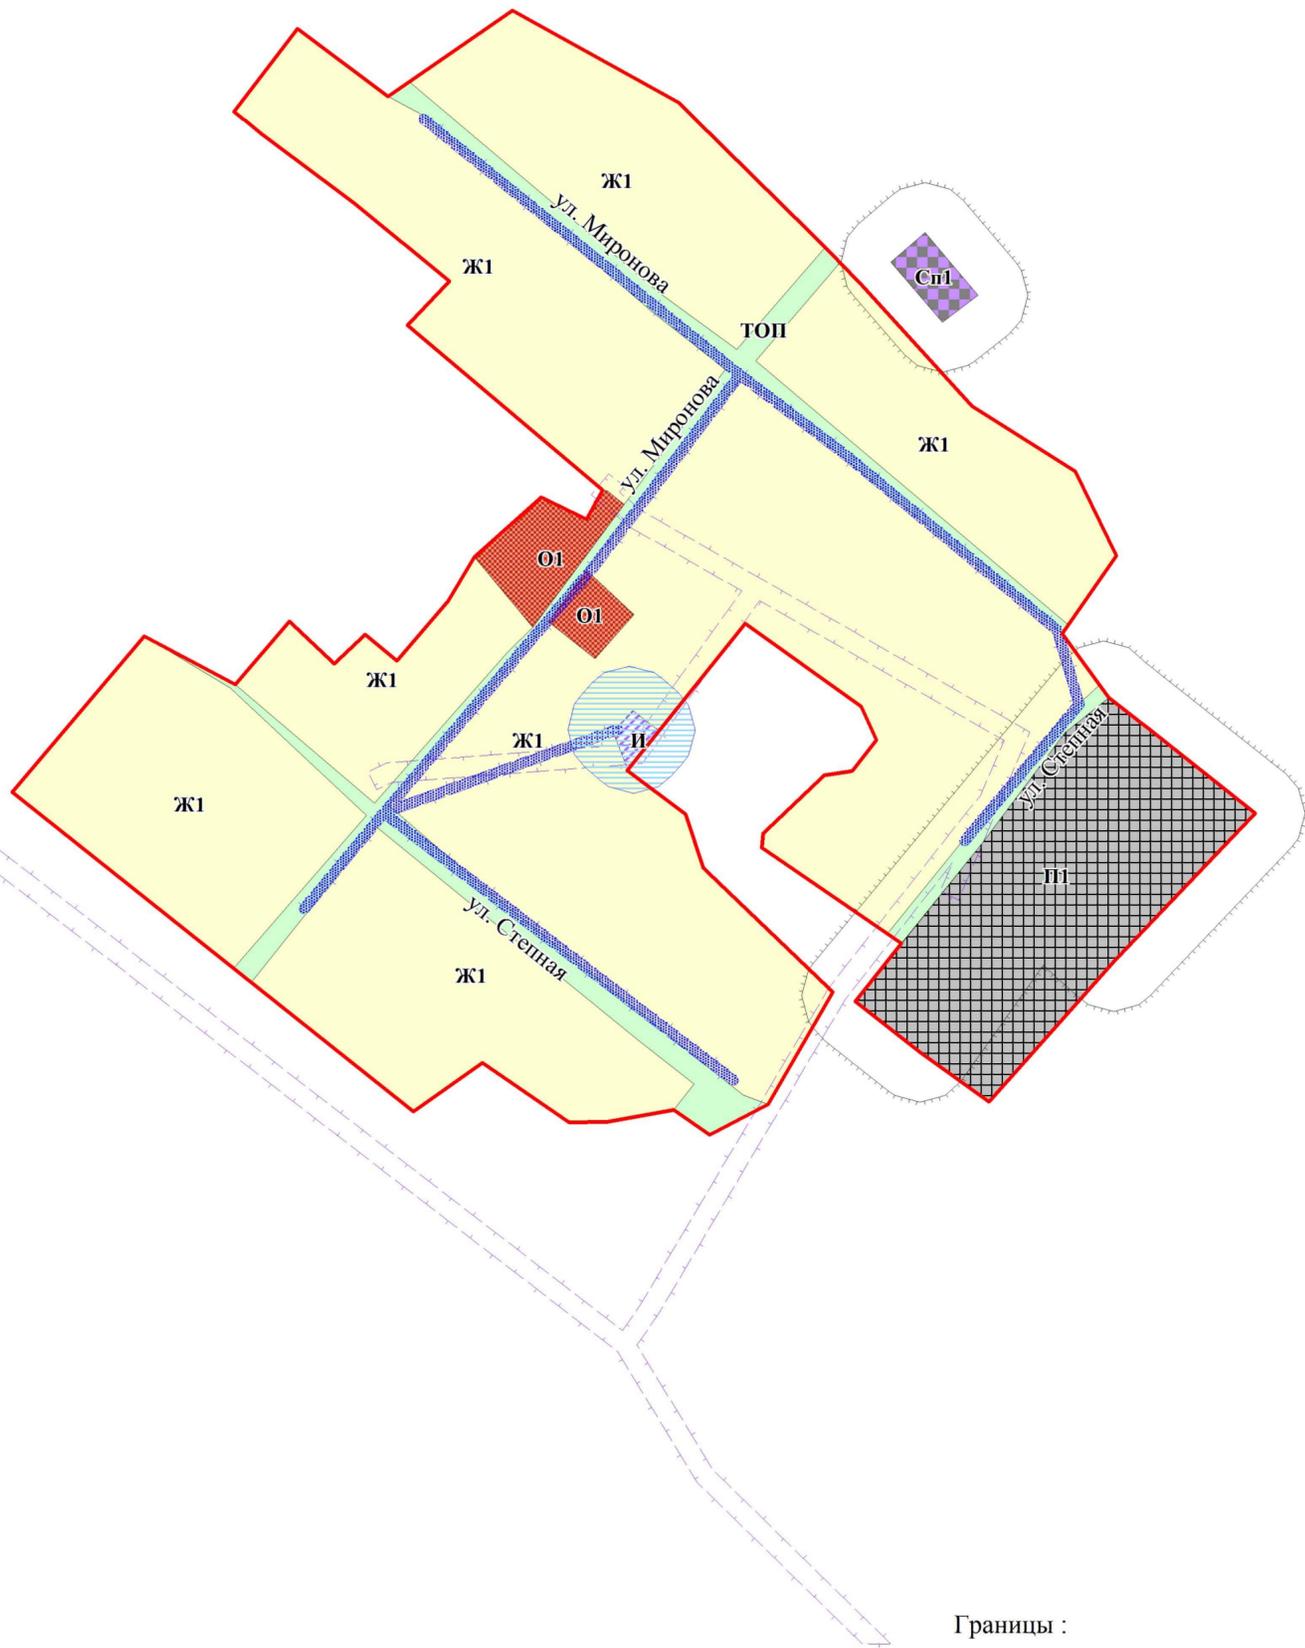**Карта градостроительного зонирования части территории
муниципального образования Рожне-Логовской сельсовет
Ребрихинского района Алтайского края (п. Пеньки)
Масштаб 1:5000**



Территориальные зоны	
Код	Наименование
ж1	Зона застройки индивидуальными жилыми домами
О1	Зона делового, общественного и коммерческого назначения
П1	Производственная зона
И	Зона инженерной инфраструктуры
СП1	Зона специального назначения, связанная с захоронениями
ТОП	Зона иного назначения, в соответствии с местными условиями (территория общего пользования) *
*	Территории, на которые действия градостроительных регламентов не распространяются, либо действия градостроительных регламентов не устанавливаются

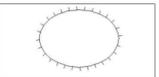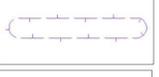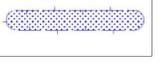- Границы :
-  населенного пункта
 -  территориальных зон
- Границы зон с особыми условиями использования территории:
-  Санитарно - защитная зона
 -  Санитарной охраны источников водоснабжения
 -  Охранная зона линии электропередач
 -  Охранная зона водопроводных сетей